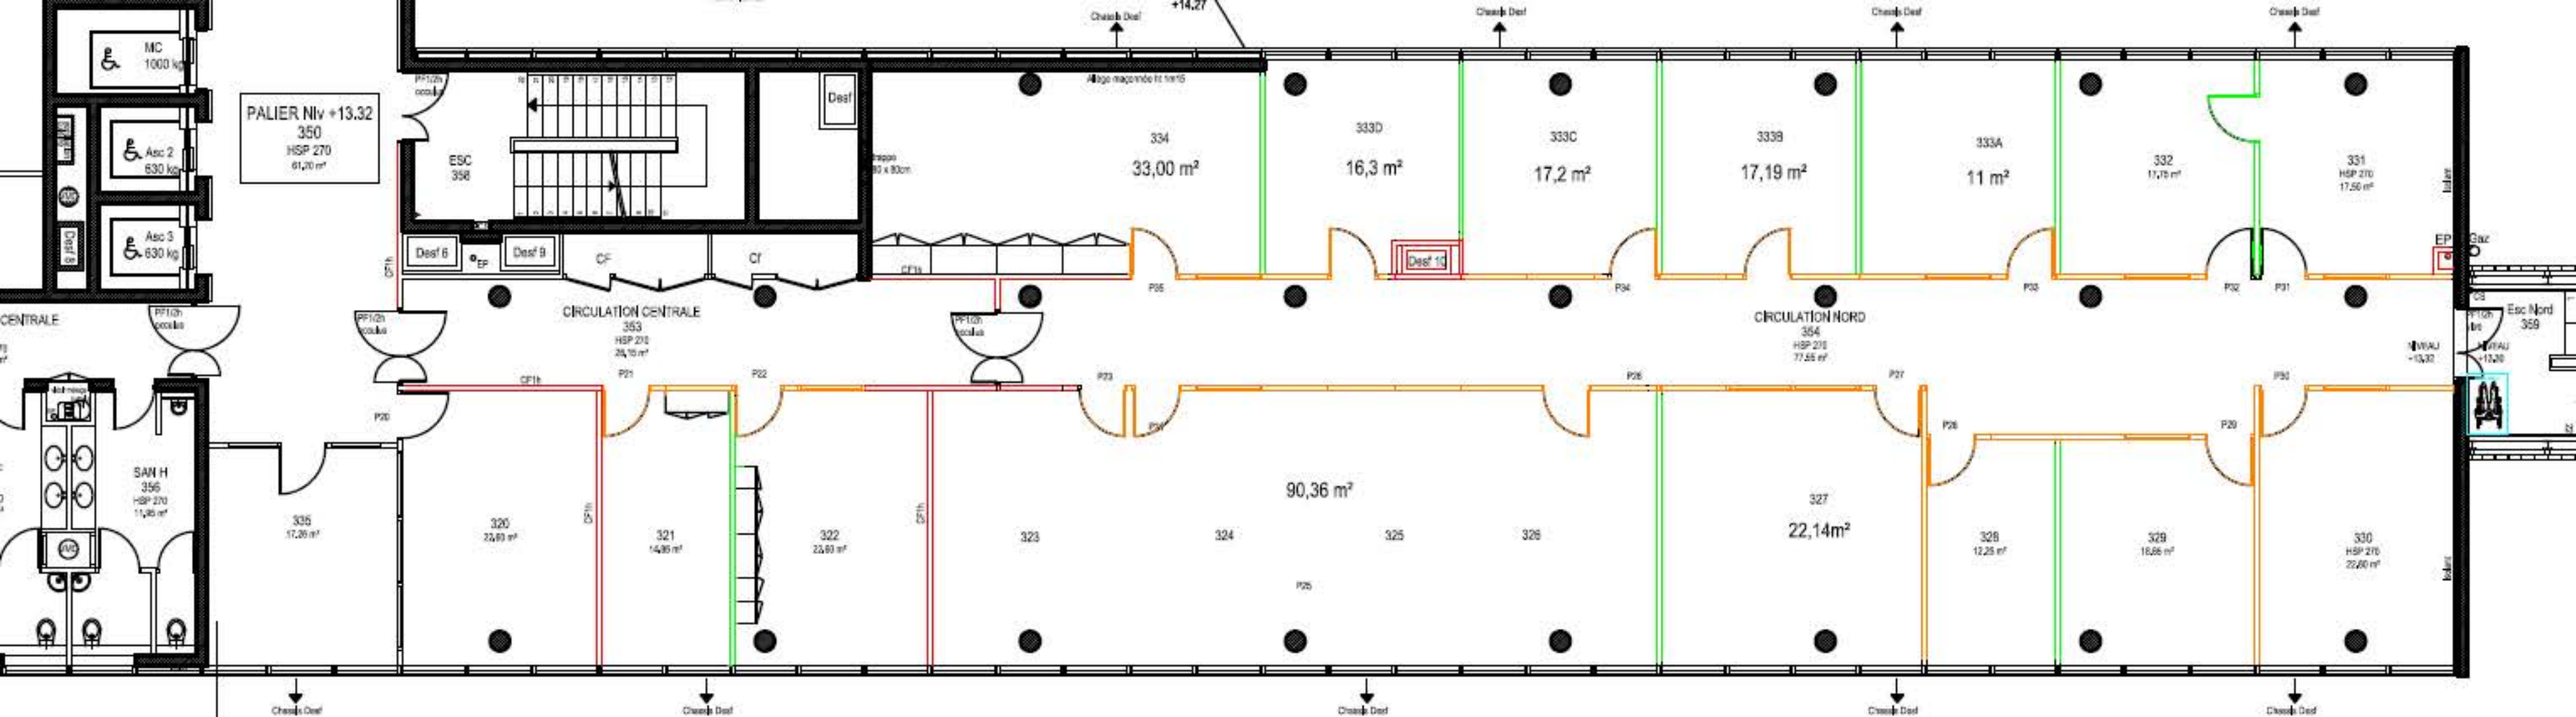

MC
1000 kg
Asc 2
630 kg
Asc 3
630 kg
PALIER Niv +13.32
350
HSP 270
ESC
358
Desf
Desf 6
Desf 9
Desf 10
CF
Cf
CIRCULATION CENTRALE
353
CIRCULATION NORD
354
334
33,00 m²
333D
16,3 m²
333C
17,2 m²
333B
17,19 m²
333A
11 m²
332
331
Esc Nord
359
SAN H
356
335
320
321
322
323
324
325
326
327
22,14m²
328
329
330
90,36 m²
Chassis Desf